


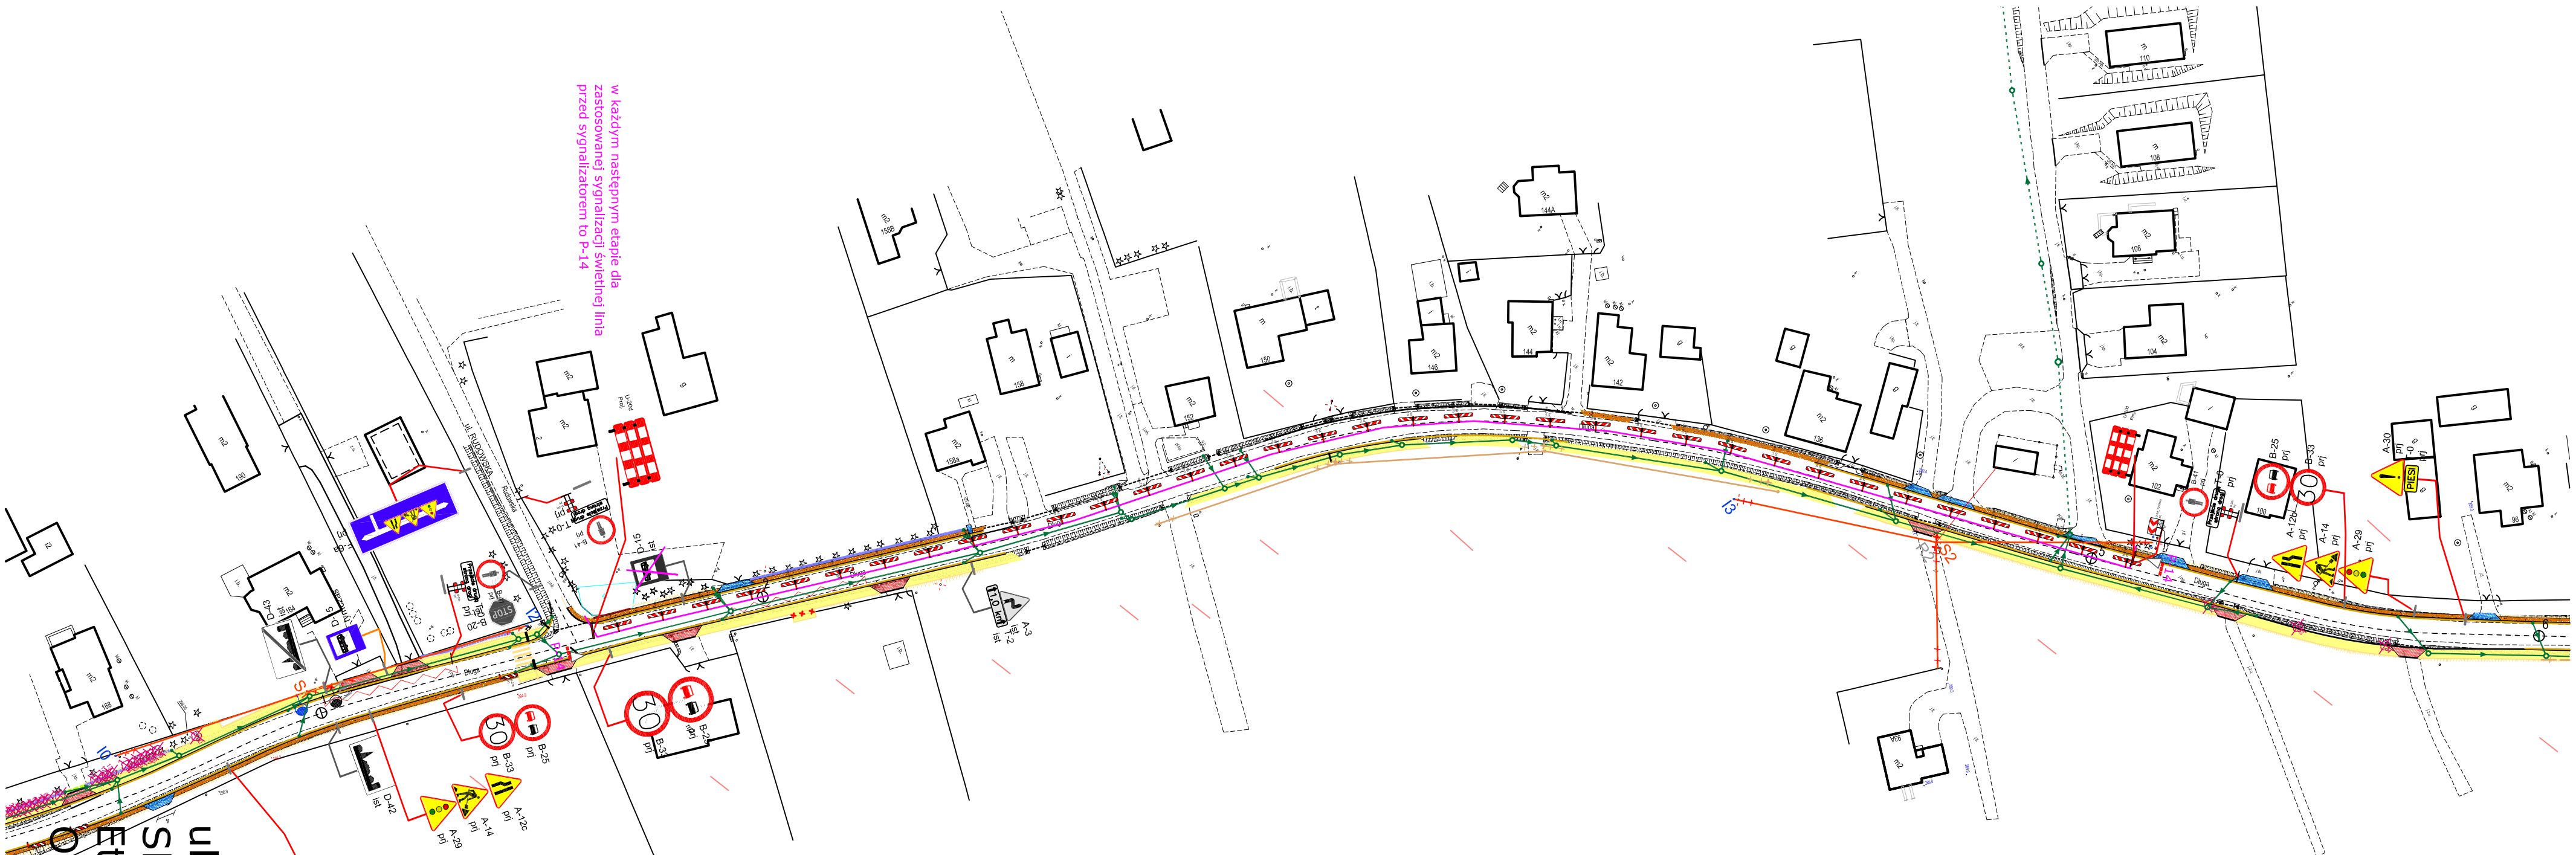

w każdym następnym etapie dla zastosowanej sygnalizacji świetlnej linia przed sygnalizatorem to P-14

A-30 z tabliczką ustawić 150m od miejsca robót

ul. Długa
Skala 1:1000
Etap 5
Oznakowanie czasowe

UWAGA:
NIENIEJSZE OZNAKOWANIE DOTYCZY WYKONANIA ROBÓT
PO PRAWEJ STRONIE JEZDNI W KIERUNKU CIESZYNA
1. Dla ruchu pozostawić pas o szerokości min. 2,75m
(wraz z pobocznymi)